



COMUNE di PIGNATARO INTERAMNA

PROVINCIA DI FROSINONE

MEDAGLIA DI BRONZO AL VALOR CIVILE

Tel. 0776 949012

Fax 0776 949306

E-mail: segreteria.pignataro@libero.it

C.A.P. 03040

c.c.p. 13035035

Cod. Fisc. 8100305 060 6

Sito web istituzionale: www.comune.pignataroint.fr.it

PEC: comune.pignataroint.servizigenerali@certipecc.it

Nr. 418 del 13 dicembre 2019 del Registro delle Pubblicazioni.

COPIA DELIBERAZIONE DI GIUNTA COMUNALE

Nr. 92 del 12 Dicembre 2019

OGGETTO: Assegnazione in comodato gratuito locale all'Associazione Nazionale Combattenti e Reduci - Sezione di Pignataro Interamna.

Il giorno Dodici del mese di Dicembre 2019, alle ore 12,00 e seguenti, nella Casa Comunale, appositamente convocata, si è riunita la Giunta Comunale e sono rispettivamente presenti ed assenti i Signori:

Nr.	Nome	Cognome	Carica	Presente	Assente
1	Benedetto	MURRO	Sindaco	SI	
2	Daniele	AZZOLI	Assessore – Vice Sindaco	SI	
3	Marcello Piero	CAVALIERE	Assessore	SI	

Presiede il Sindaco dott. Benedetto MURRO.

Assiste il ViceSegretario dell'Ente dott. Francesco NERI, il quale assume le funzioni previste dall'art. 97, comma 4, lett. a), del D. Lgs. 18/08/2000, nr. 267 e successive modificazioni.

Constatato il numero legale degli intervenuti, il Sindaco dichiara aperta la seduta ed invita a procedere alla discussione sull'argomento in oggetto, dando atto che sulla presente deliberazione è stato espresso, dai Responsabili dei servizi interessati, il parere prescritto dall'art. 49, comma 1, del D. Lgs. 18 agosto 2000 n. 267, parere inserito nella deliberazione stessa.

OGGETTO: Assegnazione in comodato gratuito locale all'Associazione Nazionale Combattenti e Reduci - Sezione di Pignataro Interamna.

LA GIUNTA COMUNALE

- PREMESSO che:

- questo è proprietario di un immobile sito alla Via Selvaroccio, distinto in catasto al Foglio 9 mappale 929, attualmente adibito a servizi ricreativi e culturali e archivio atti del Comando Polizia Locale;

- **DATO ATTO** che il Segretario dell'Associazione Combattenti e Reduci - Sezione di Pignataro Interamna, sig. RISI Antonio, con nota del 18/06/2019, acquisita al prot. n. 3544 del 18/06/2019, ha rappresentato a questo Comune la volontà di aprire una Sezione della citata Associazione per cui ha richiesto la concessione in comodato gratuito di due (2) locali di detto immobile, per adibirlo a sede e scopi della predetta Associazione, allegando copia del Verbale del 15/06/2019 di proclamazione degli eletti alle cariche sociali;

- **RITENUTO** opportuno aderire a detta richiesta, in relazione agli alti fini socio-culturali dell'Associazione, limitatamente a nr. 1 (uno) locale, e precisamente all'**AULA 2 con uso servizi igienici**, della planimetria allegata alla presente;

- **TUTTO** ciò premesso e considerato;

- **RITENUTO** che sussistono le condizioni, per provvedere in merito, come da dispositivo;

VISTI i pareri favorevoli dei Responsabili dei Servizi interessati, ai sensi dell'art. 49, comma 1, del D. Lgs. 18/08/2000, nr. 267 e successive modifiche ed integrazioni, acquisiti in sede di proposta di deliberazione;

**Con voti favorevoli unanimi, resi per alzata di mano,
D E L I B E R A**

1) La narrativa, che precede, è parte integrante e sostanziale del presente deliberato;


2) Di concedere, per le motivazioni esposte nelle premesse da ritenersi qui integralmente ripetute e trascritte, in comodato gratuito all'Associazione Combattenti e Reduci - Sezione di Pignataro Interamna, nella persona del Segretario sig. RISI Antonio, come da richiesta del 18/06/2019, acquisita al prot. n. 3544 del 18/06/2019, limitatamente a nr. 1 (uno) locale dell'immobile di proprietà comunale sito alla Via Selvaroccio, Foglio 9, mappale 929, e precisamente all'**AULA 2 con uso servizi igienici**, della planimetria allegata alla presente, per adibirlo a sede e scopi dell'Associazione medesima;

3) Di comunicare, in elenco, la presente ai Capigruppo Consiliari, contestualmente alla sua pubblicazione nell'Albo Pretorio on-line.

In prosieguo,
su proposta del Sindaco, stante l'urgenza di provvedere, in relazione alla necessità di dare immediata esecuzione a quanto disposto con il presente atto

**Con voti favorevoli unanimi, resi per alzata di mano,
D E L I B E R A**

di dichiarare il presente provvedimento immediatamente eseguibile, ai sensi dell'art. 134, comma 4, del D. Lgs. 18/8/2000, n. 267 e successive modifiche ed integrazioni.

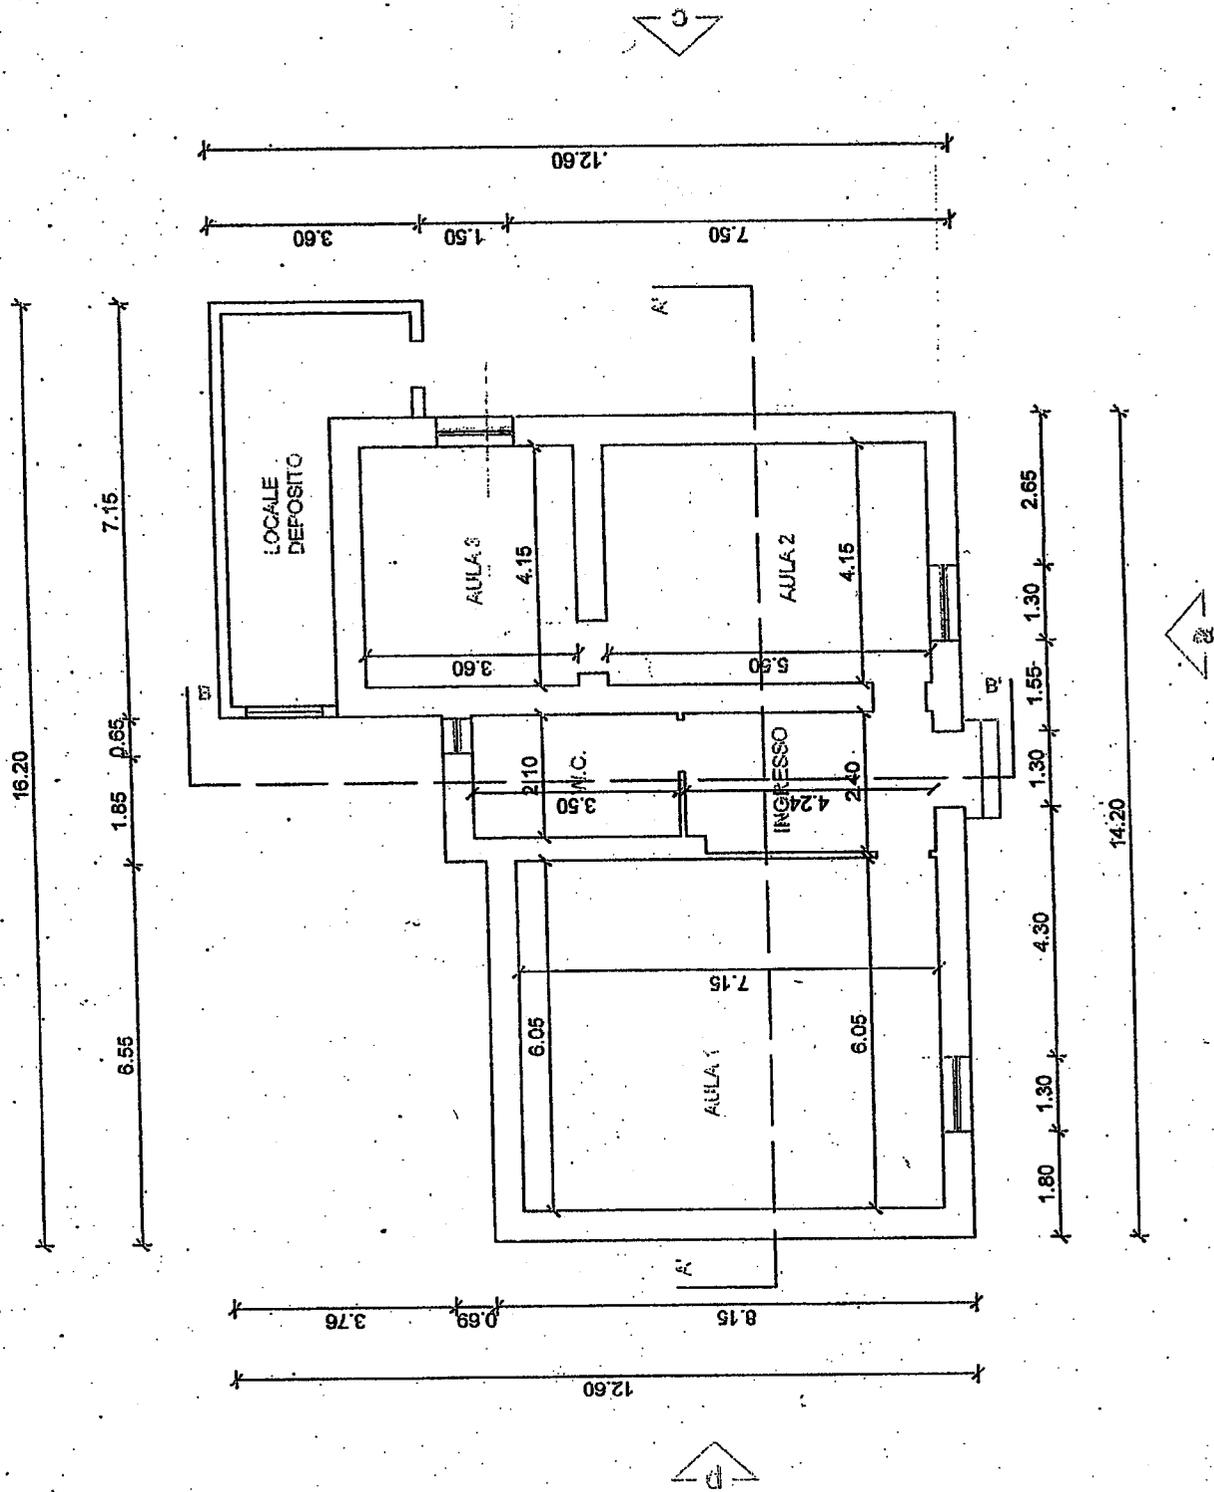

Planimetria allegata alla deliberazione di G.C. n. 92 del 12/12/2019.

PIANTA PIANO TERRA rapp. 1/100

OGGETTO: Assegnazione in comodato gratuito locale all'Associazione Nazionale Combattenti e Reduci - Sezione di Pignataro Interamna.

**Ai sensi dell'art. 49, comma 1, del D. Lgs 18/08/2000, nr. 267 e ss.mm.ii.,
sulla proposta di deliberazione di cui all'oggetto, i sottoscritti esprimono il seguente PARERE**

In ordine alla regolarità tecnica del presente atto, si esprime parere Favorevole ai sensi art. 49, comma 1, del D. Lgs. 18/08/2000, nr. 267.

Il Responsabile del Servizio II^ (Bilancio – Ragioneria – Tributi – Commercio, ecc.)
Li, 12/12/2019. F.to: Dott.ssa Gabriella Evangelista

In ordine alla regolarità contabile del presente atto, si esprime parere Favorevole ai sensi art. 49, comma 1, del D. Lgs. 18/08/2000, nr. 267.

Il Responsabile del Servizio II^ (Bilancio – Ragioneria – Tributi – Commercio, ecc.)
Li, 12/12/2019. F.to: Dott.ssa Gabriella Evangelista

In ordine alla regolarità tecnica del presente atto si esprime parere Favorevole ai sensi art. 49, comma 1, del D. Lgs. 18/08/2000, nr. 267.

Il Responsabile del Servizio I^ (Segreteria – Affari generali, ecc.)
Li, 12/12/2019. F.to: Dott. Francesco Neri

Letto, approvato e sottoscritto

Il ViceSegretario Comunale
F.to: Dott. Francesco Neri

Il Sindaco
F.to: Dott. Benedetto Murro

Il sottoscritto, visti gli atti d'ufficio,

A T T E S T A

che la presente deliberazione:

- è stata pubblicata, come prescritto dall'art. 124, comma 1, del D. Lgs. 18/08/2000, nr. 267 e dall'art. 32, comma 1, della legge 18/06/2009, n. 69, per 15 giorni consecutivi, dal **13 dicembre 2019**, nell'Albo Pretorio on-line del sito web istituzionale del Comune (www.comune.pignatarointeramna.fr.it), accessibile al pubblico;

- è esecutiva:

poiché dichiarata immediatamente eseguibile (art. 134, comma 4), come riportato nel dispositivo;

decorsi 10 giorni dalla pubblicazione (art. 134, comma 3) nell'Albo Pretorio on-line del sito web istituzionale del Comune (www.comune.pignatarointeramna.fr.it), accessibile al pubblico.

Pignataro Interamna, **13 dicembre 2019**.

Il Responsabile del Servizio
F.to: Dott. Francesco Neri

Copia conforme all'originale per gli usi consentiti dalla legge.

Pignataro Interamna, **13 dicembre 2019**.

Il Responsabile del Servizio
Dott. Francesco Neri

